


ООО «Новый интерьер»
630004, Новосибирская область, г.Новосибирск,
ул.Комсомольский проспект, д.13/1, офис 501
тел. +7 951 367 6015, +7 951 367 6016
e-mail: dsnewlook@gmail.com

NEW
design
studio
LOOK

ИНН/КПП 5407951263/540701001
АО «Тинькофф банк», г.Новосибирск
БИК 044525974
Р/сч 40702810510000064972;
К/сч 30101810145250000974

Разработка планировочного решения коттеджа

Новосибирск
2017 г.

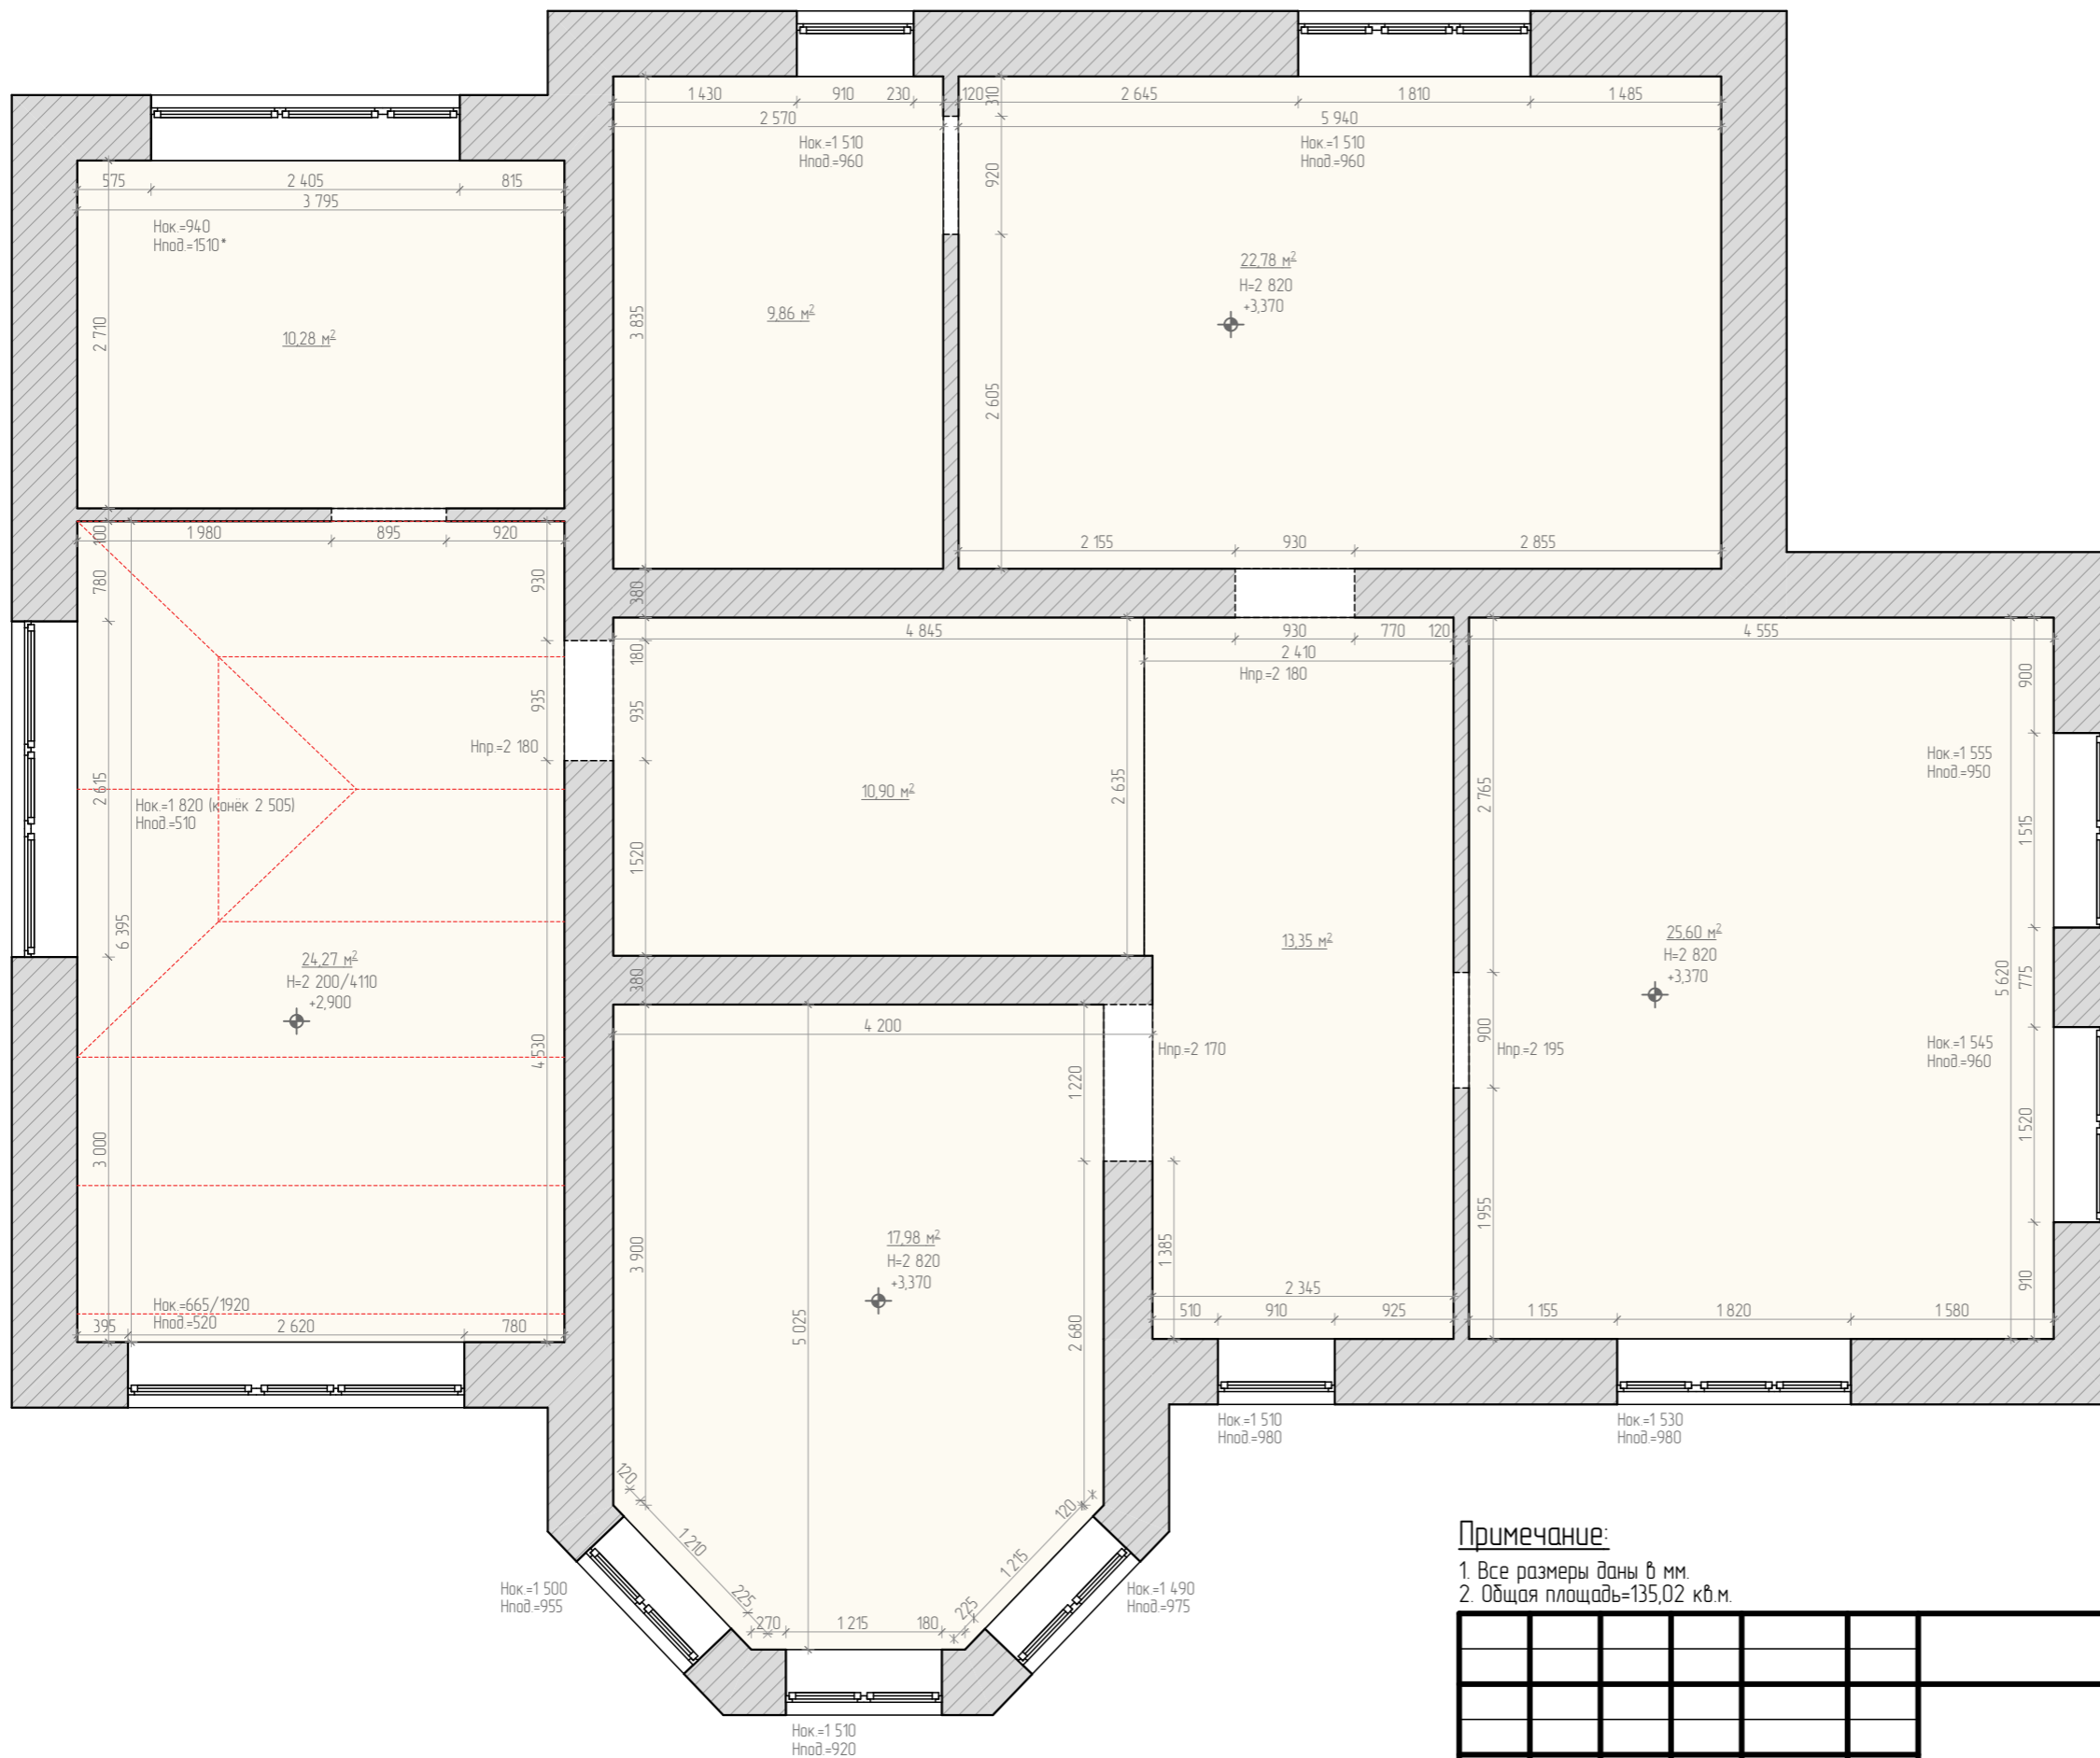


Примечание:

1. Все размеры даны в мм.
2. Общая площадь=135,02 кв.м.

Взам инв. №	
Подп. и дата	
Инв. № подл.	

Изм.	Колуч.	Лист	№ док.	Подп.	Дата
Разработала					2017г.
Заказчик					

Дизайн-проект планировочного решения коттеджа			Стадия	Лист	Листов
			ПП	4	10
Исходный план 2-го этажа, М 1:55, 1:50			NEW г. Новосибирск Комсомольский проспект, 13/1, офис 501 тел. +7 951 367-60-15, +7 951 367-60-16 LOOK dsnewlook.com, dsnewlook@gmail.com		

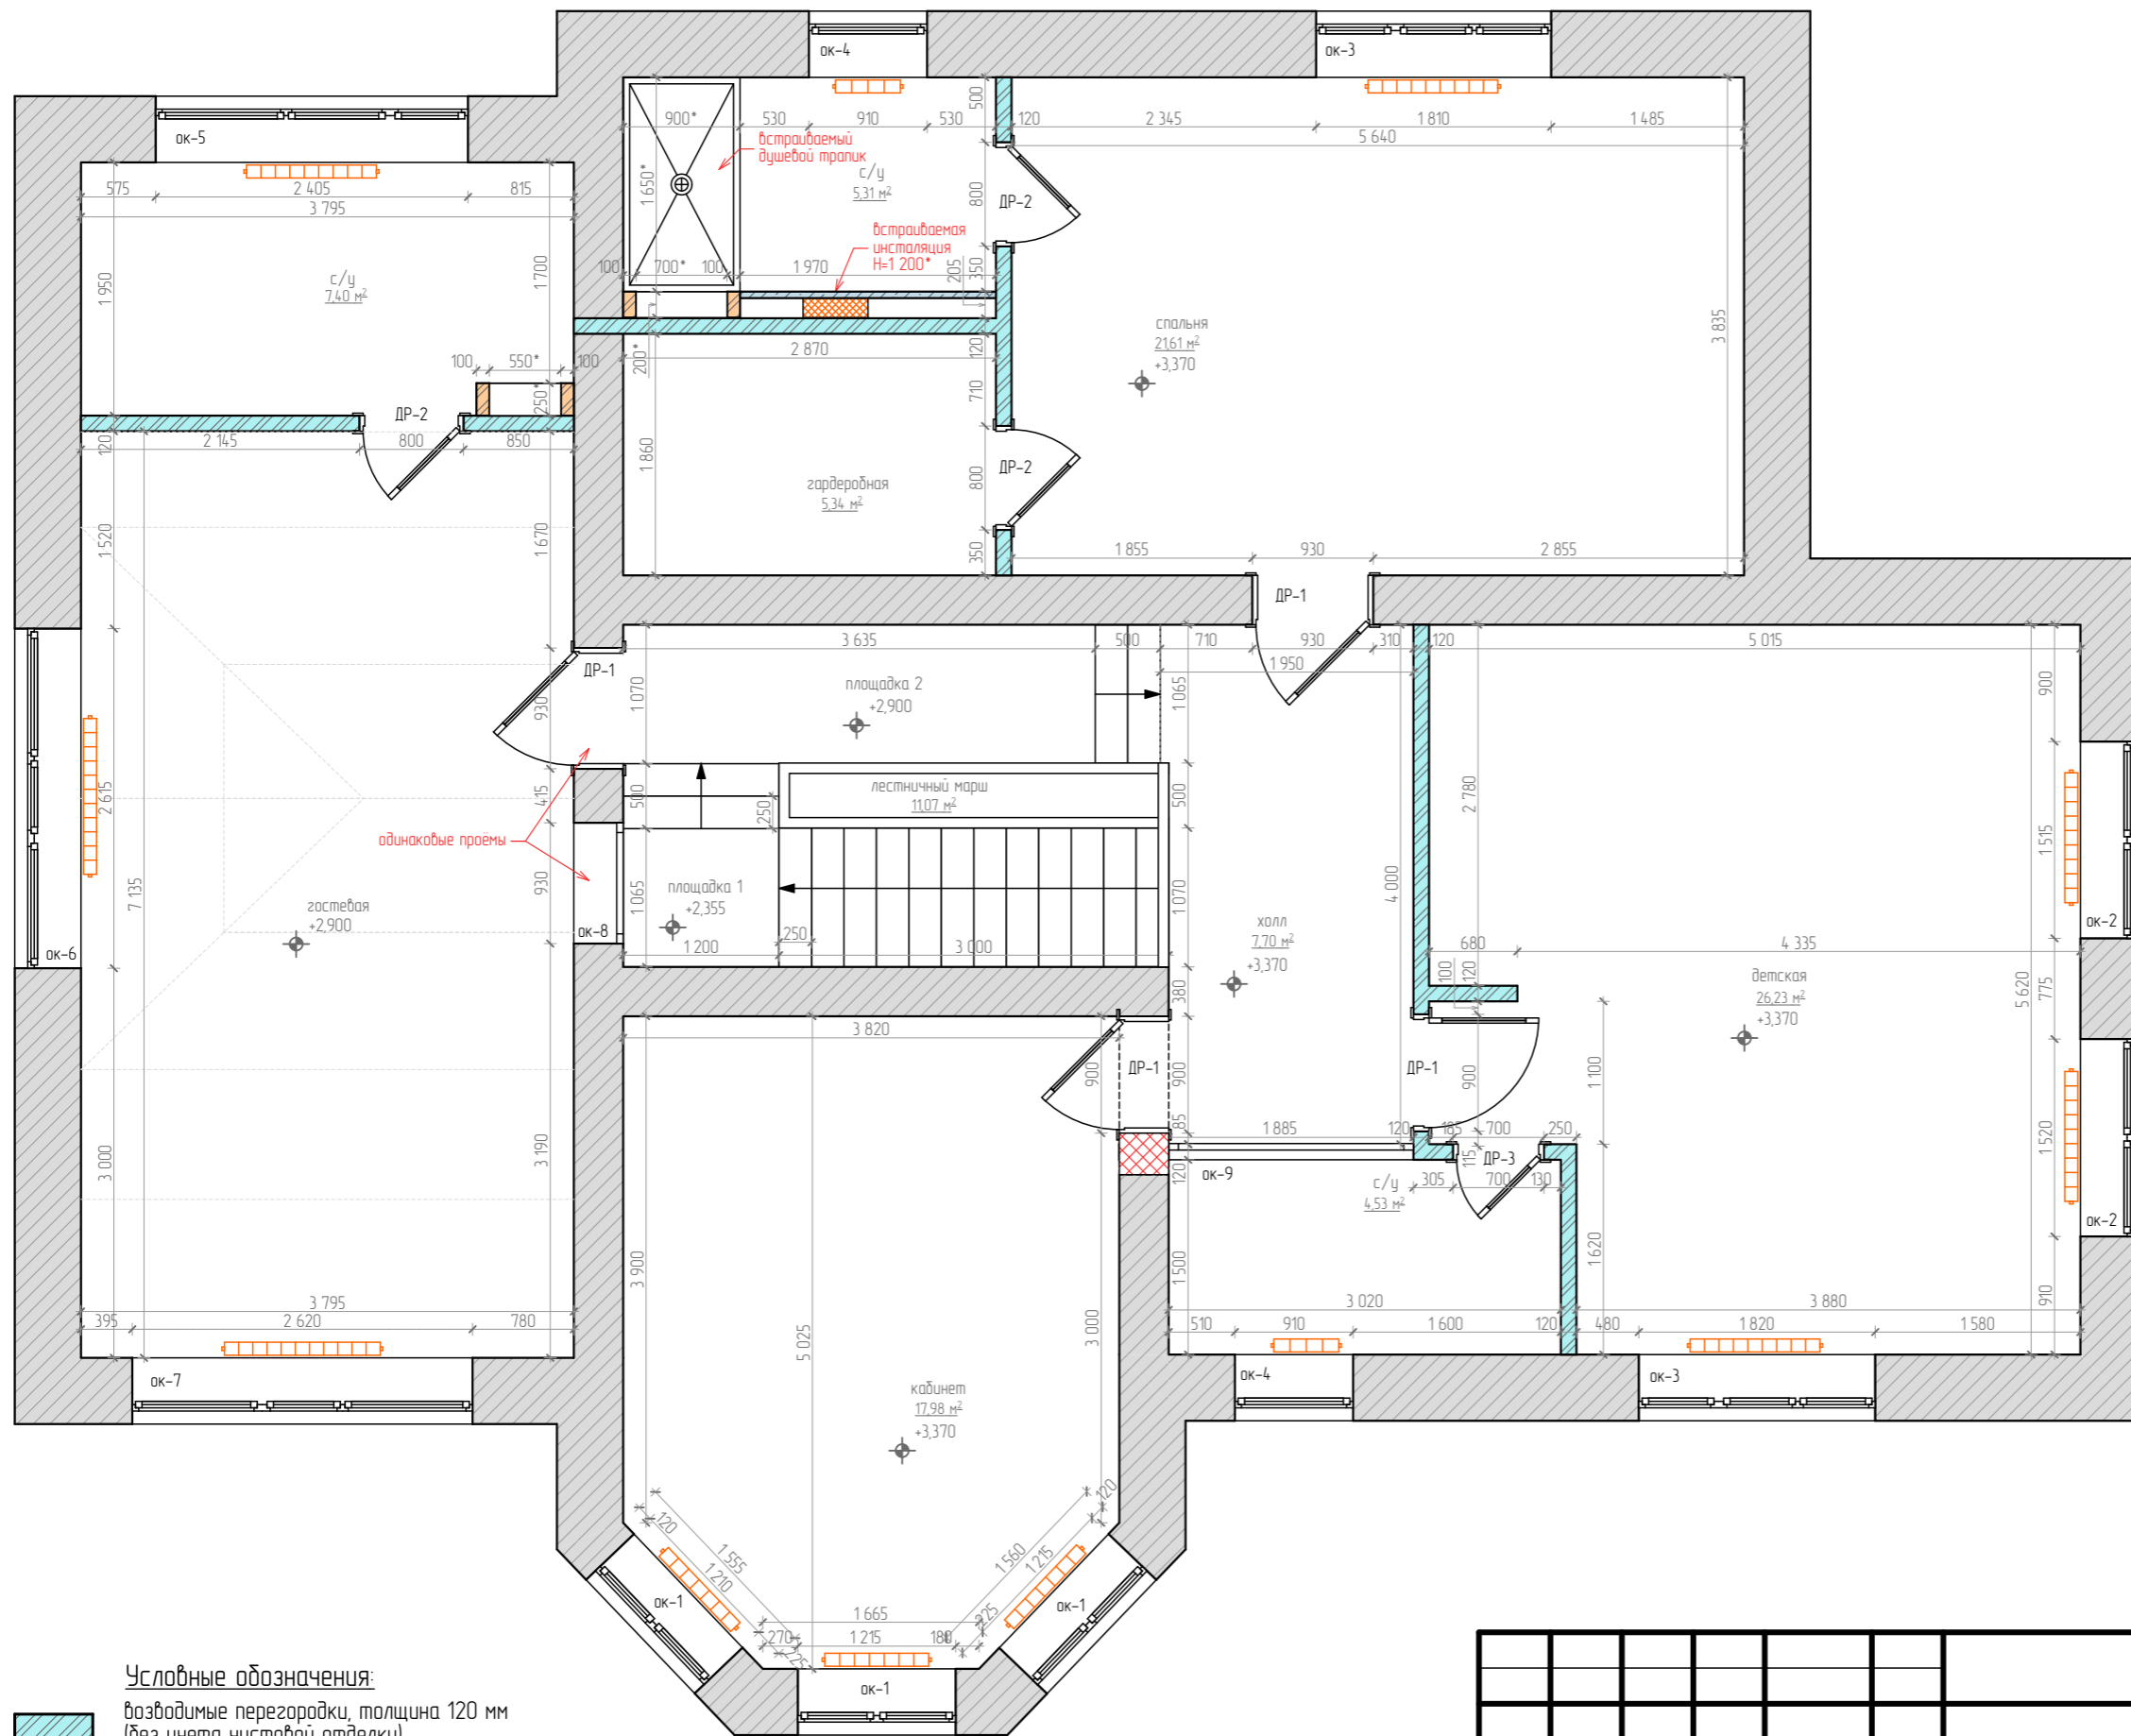

Спецификация дверных и оконных проемов		
Поз.	Размер проема	Количество, шт.
ок-1	1 200x1 520	3
ок-2	1 520x1 520	2
ок-3	1 820x1 520	2
ок-4	920x1 520	2
ок-5	2 405x940	1
ок-6	2 615x1 820 (конек 2 505)	1
ок-7	2 620x665/1 920	1
ок-8	930x2 260	1
ок-9	после согласования 3д эскиза	1
ДР-1	910x2 230	4
ДР-2	800x2 230	3
ДР-3	700x2 230	1

Примечание:

1. Все размеры даны в мм.
2. Материал возводимых стен – красный кирпич.
3. На плане стенки толщиной 120 мм – даны без учета финишной отделки.
4. В зоне ванной комнаты желательно перед окончательным выставлением перегородок с нишами учесть выбор керамической плитки для финишной отделки, и предусмотреть минимальную возможность подрезки.
5. Все размеры даны от чернового пола, без учета заливки чистового пола.
6. Размеры в ванной комнате помеченные символами "*,**,*" могут скорректироваться по месту в зависимости от конфигурации протяжки коммуникаций и с выбором коллекции керамической плитки для финишной отделки.
7. При демонтаже и разборе новых проемов по всем техническим вопросам в случае их возникновения проконсультироваться с конструктором.
8. При необходимости расчёта нагрузки и технического решения узла по усилению проемов в несущих конструкциях – осуществить монтаж после предоставления технической документации в лицензированной конторе с подписью ГАП.


Взам инв. №
Подл. и дата
Инв. № подл.

- Условные обозначения:**
- возводимые перегородки, толщина 120 мм (без учета чистовой отделки)
 - возводимые перегородки с нишами
 - возводимые перегородки, с указанием высотных отметок
 - закладываемые проёмы
 - отопительный прибор (радиатор)

Изм.	Колуч.	Лист	№ док.	Подп.	Дата
Дизайн-проект планировочного решения коттеджа					
План возводимых перегородок 2-го этажа, М 1:55					
1:50					
Разработала					2017г.
Заказчик					

Стадия	Лист	Листов
ПП	8	10

NEW г. Новосибирск
 Комсомольский проспект, 13/1, офис 501
 тел. +7 951 367-60-15, +7 951 367-60-16
 LOOK dsnewlook.com, dsnewlook@gmail.com

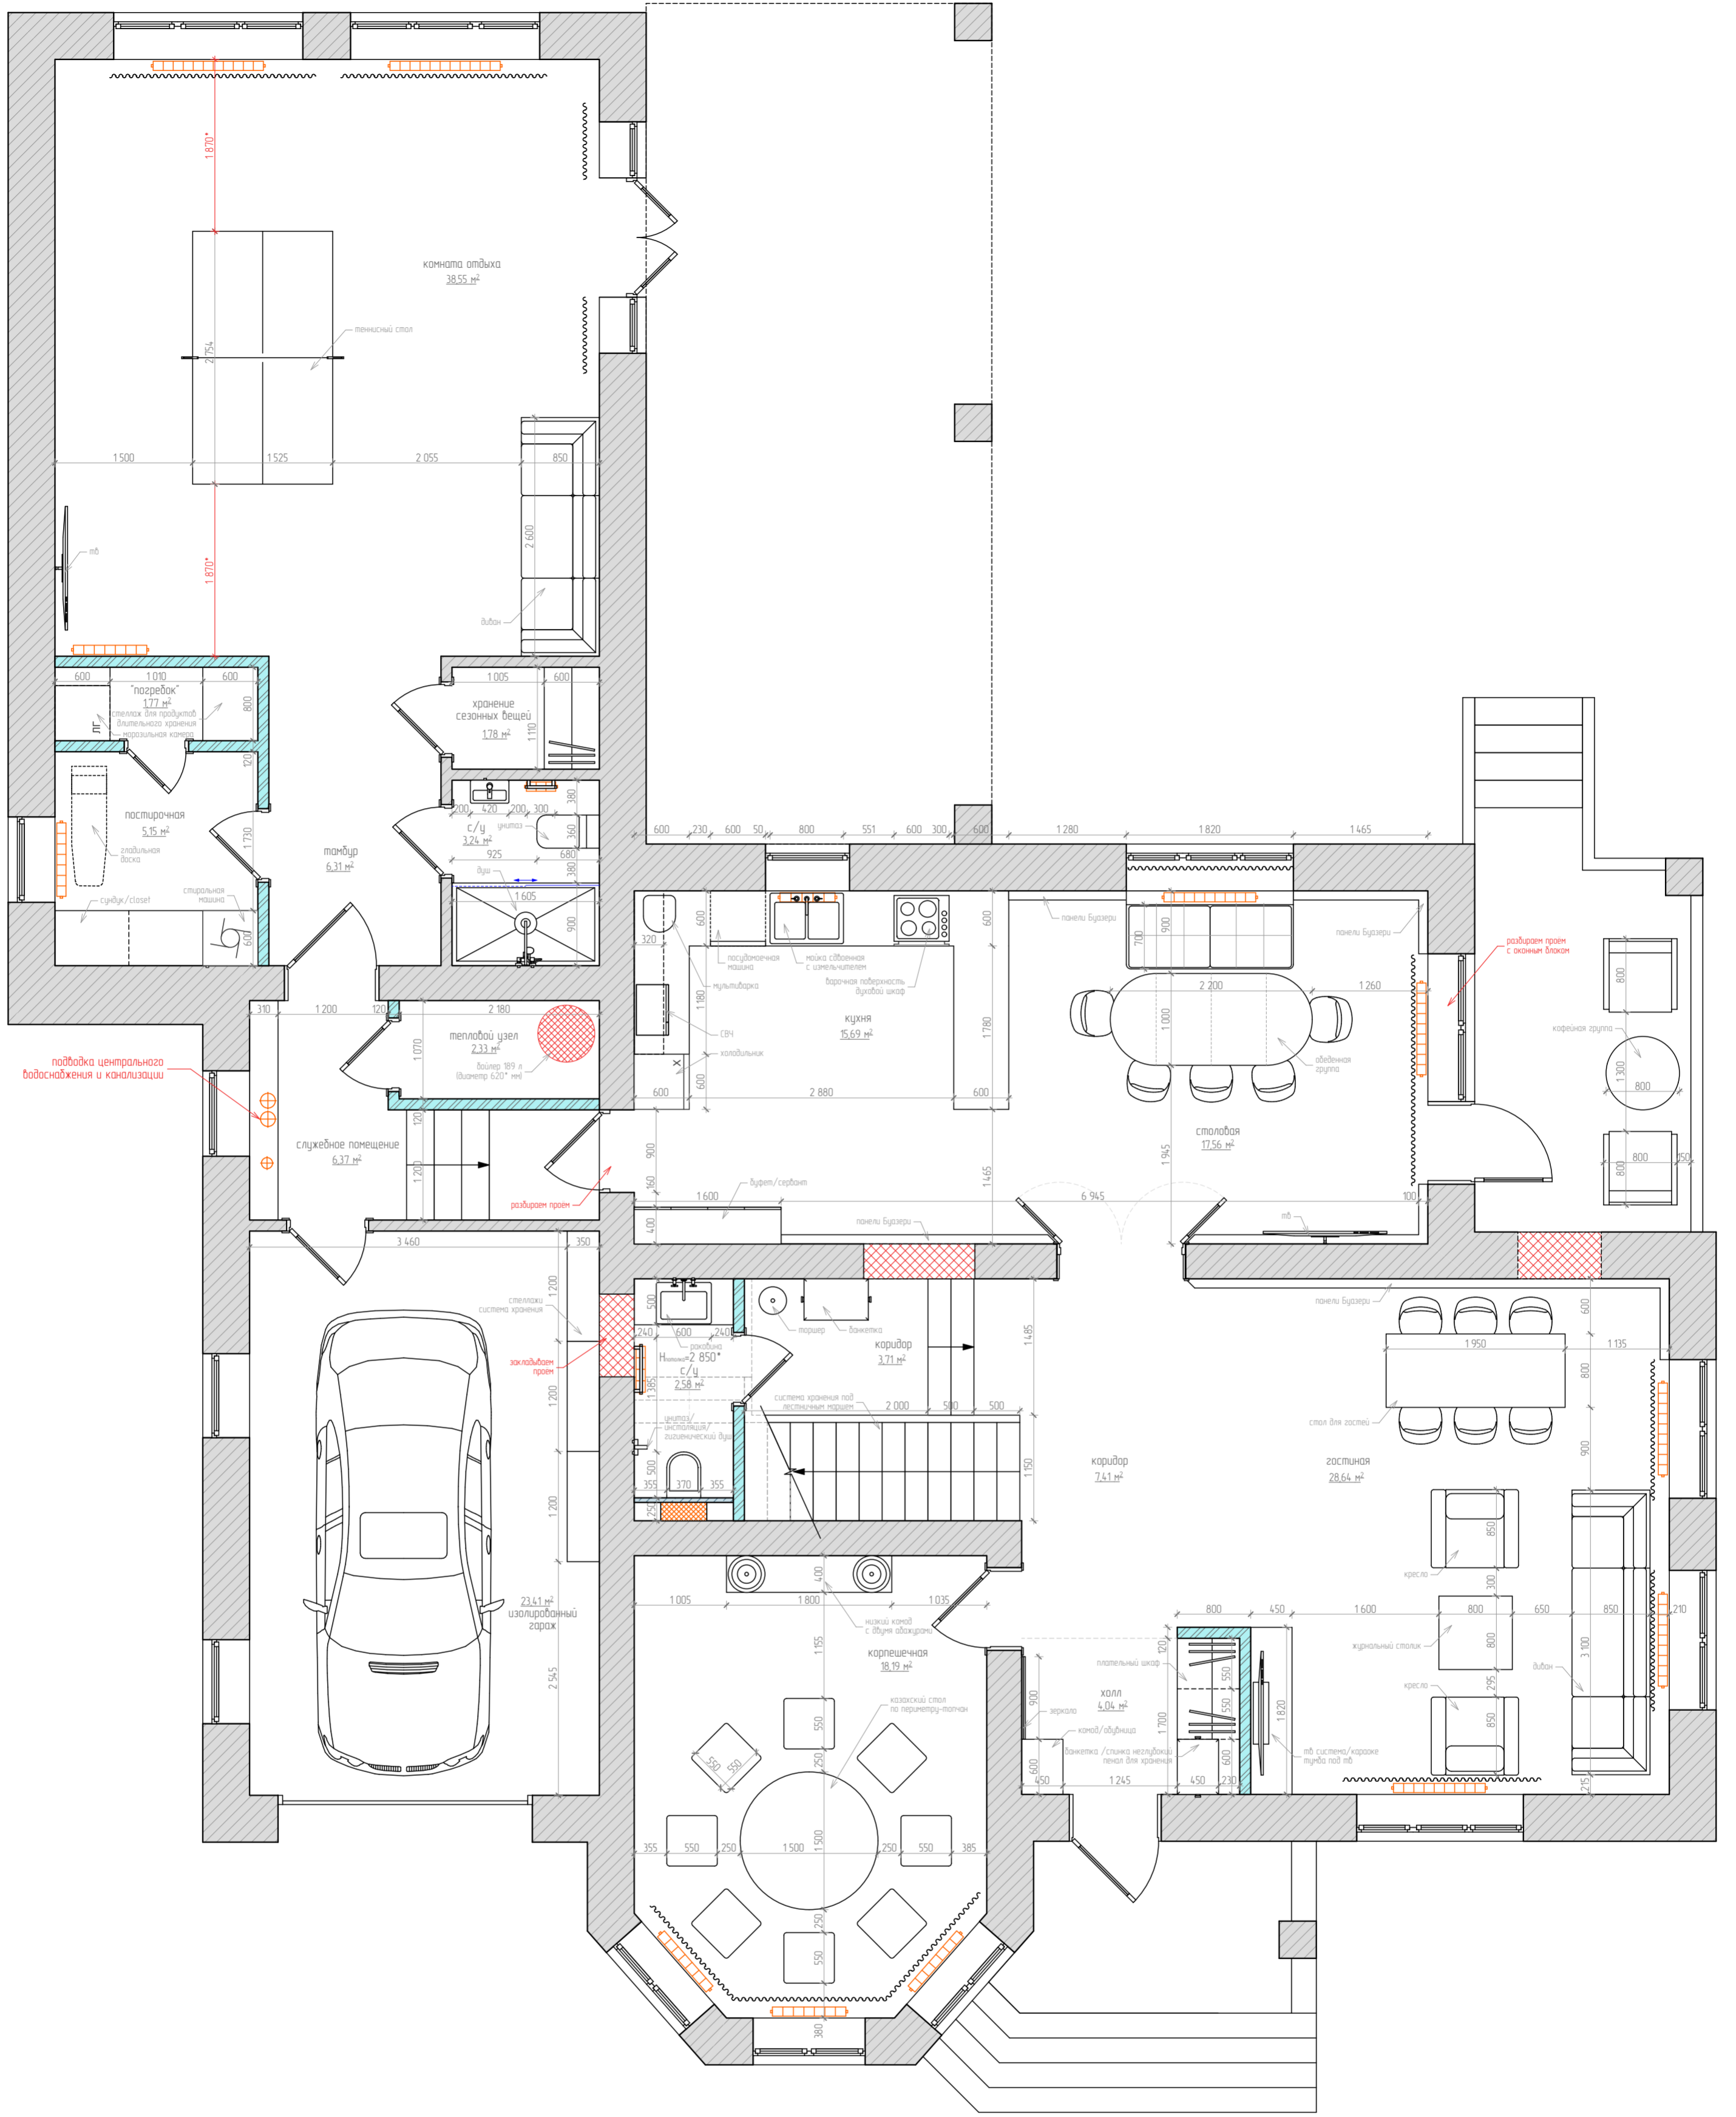


Примечание:

- 1 Все размеры даны в мм.
- 2 В зоне данной комнаты желательно перед окончательным выставлением перегородок с нишами учесть выбор керамической плитки для финишной отделки, и предусмотреть минимальную возможность подрезки.

Изм.	Кол-во	Лист	№ док.	Подп.	Дата
Разработала					2017г
Заказчик					

Дизайн-проект планировочного решения коттеджа			Стация	Лист	Листов
			ПП	9	10
План расстановки мебели и оборудования 1-го этажа, М 1:50			NEW - Новосибирск Консультантский проспект, 13/1, офис 501 тел. +7 951 367-60-15, +7 951 367-60-16 LOOK dsnewlook.com, dsnewlook@gmail.com		

Взам. инв. №	
Подп. и дата	
Инв. № подл.	

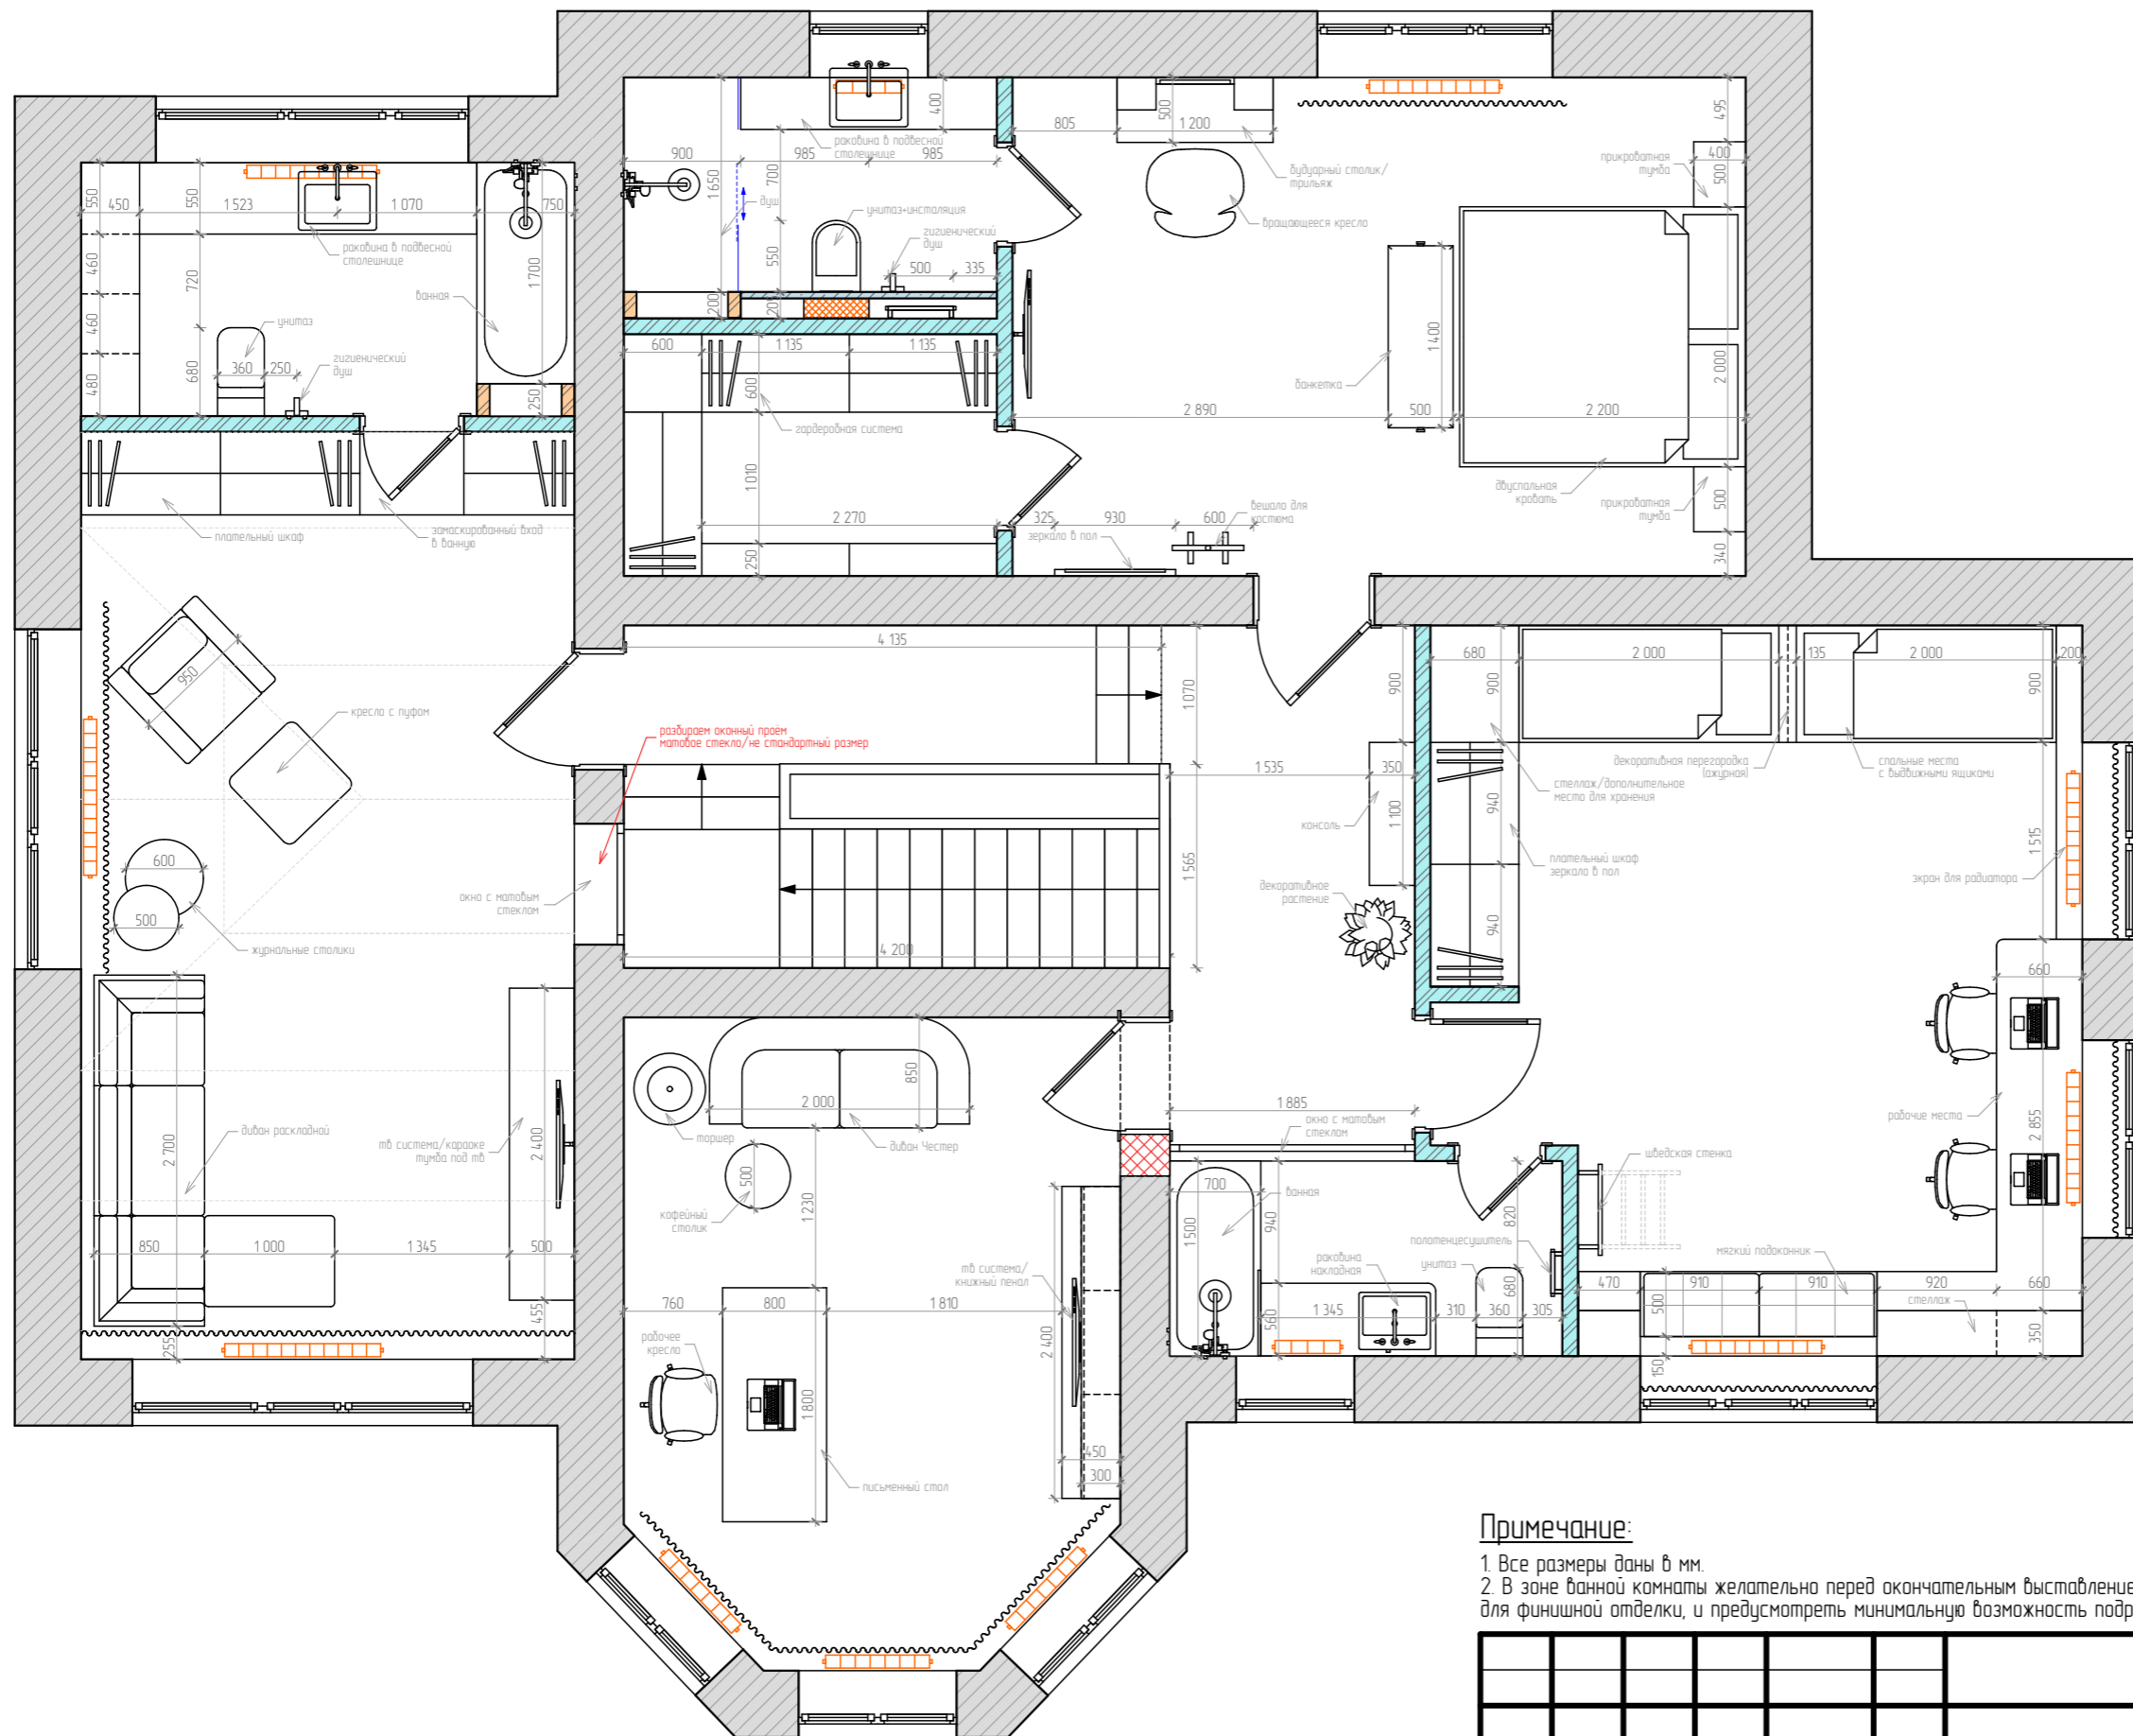

Примечание:

1. Все размеры даны в мм.
2. В зоне ванной комнаты желательно перед окончательным выставлением перегородок с нишами учесть выбор керамической плитки для финишной отделки, и предусмотреть минимальную возможность подрезки.

Взам инв. №
Подп. и дата
Инв. № подл.

Изм.	Колуч.	Лист	№ док.	Подп.	Дата	Дизайн-проект планировочного решения коттеджа	Стадия	Лист	Листов
							ПП	10	10
Разработала					2017г.	План расстановки мебели и оборудования 2-го этажа, М 1:55, 1:50	NEW г. Новосибирск Комсомольский проспект, 13/1, офис 501 тел. +7 951 367-60-15, +7 951 367-60-16 LOOK dsnewlook.com, dsnewlook@gmail.com		
Заказчик									