

ООО «Новый интерьер»
630004, Новосибирская область, г.Новосибирск,
ул.Комсомольский проспект, д.13/1, офис 501
тел. +7 951 367 6015, +7 951 367 6016
e-mail: dsnewlook@gmail.com

NEW
design
studio
LOOK

ИНН/КПП 5407951263/540701001
АО "Тинькофф банк", г.Новосибирск
БИК 044525974
Р/сч 40702810510000064972;
К/сч 30101810145250000974


Разработка планировочного решения трехкомнатной
квартиры по адресу:
г. Новосибирск, ул. Костычева, д. 74/1, кв. 146

Новосибирск
2018 г.

Лист	Наименование	Примечание
	Титульный лист	
02	Ведомость основного комплекта чертежей	
03	Обмерный план	
04	План-схема демонтируемых перегородок	
05	План-схема возводимых перегородок	
06	План с расстановкой мебели и оборудования	

Взам. инв. №	
Подп. и дата	
Инв. № подл.	


						г. Новосибирск, ул. Костычева, д. 74/1, кв. 146			
Изм.	Колуч.	Лист	№ док.	Подп.	Дата	Проект перепланировки двухкомнатной квартиры	Стадия	Лист	Листов
							ЭП	02	
Разработала	Комарова Ю.Г.				2018г.	Ведомость основного комплекта чертежей, М 1:0,59	NEW г. Новосибирск Комсомольский проспект, 13/1, офис 501 тел. +7 951 367-60-15, +7 951 367-60-16 LOOK dsnewlook.com, dsnewlook@gmail.com		
Заказчик	Басова Е.Е.								

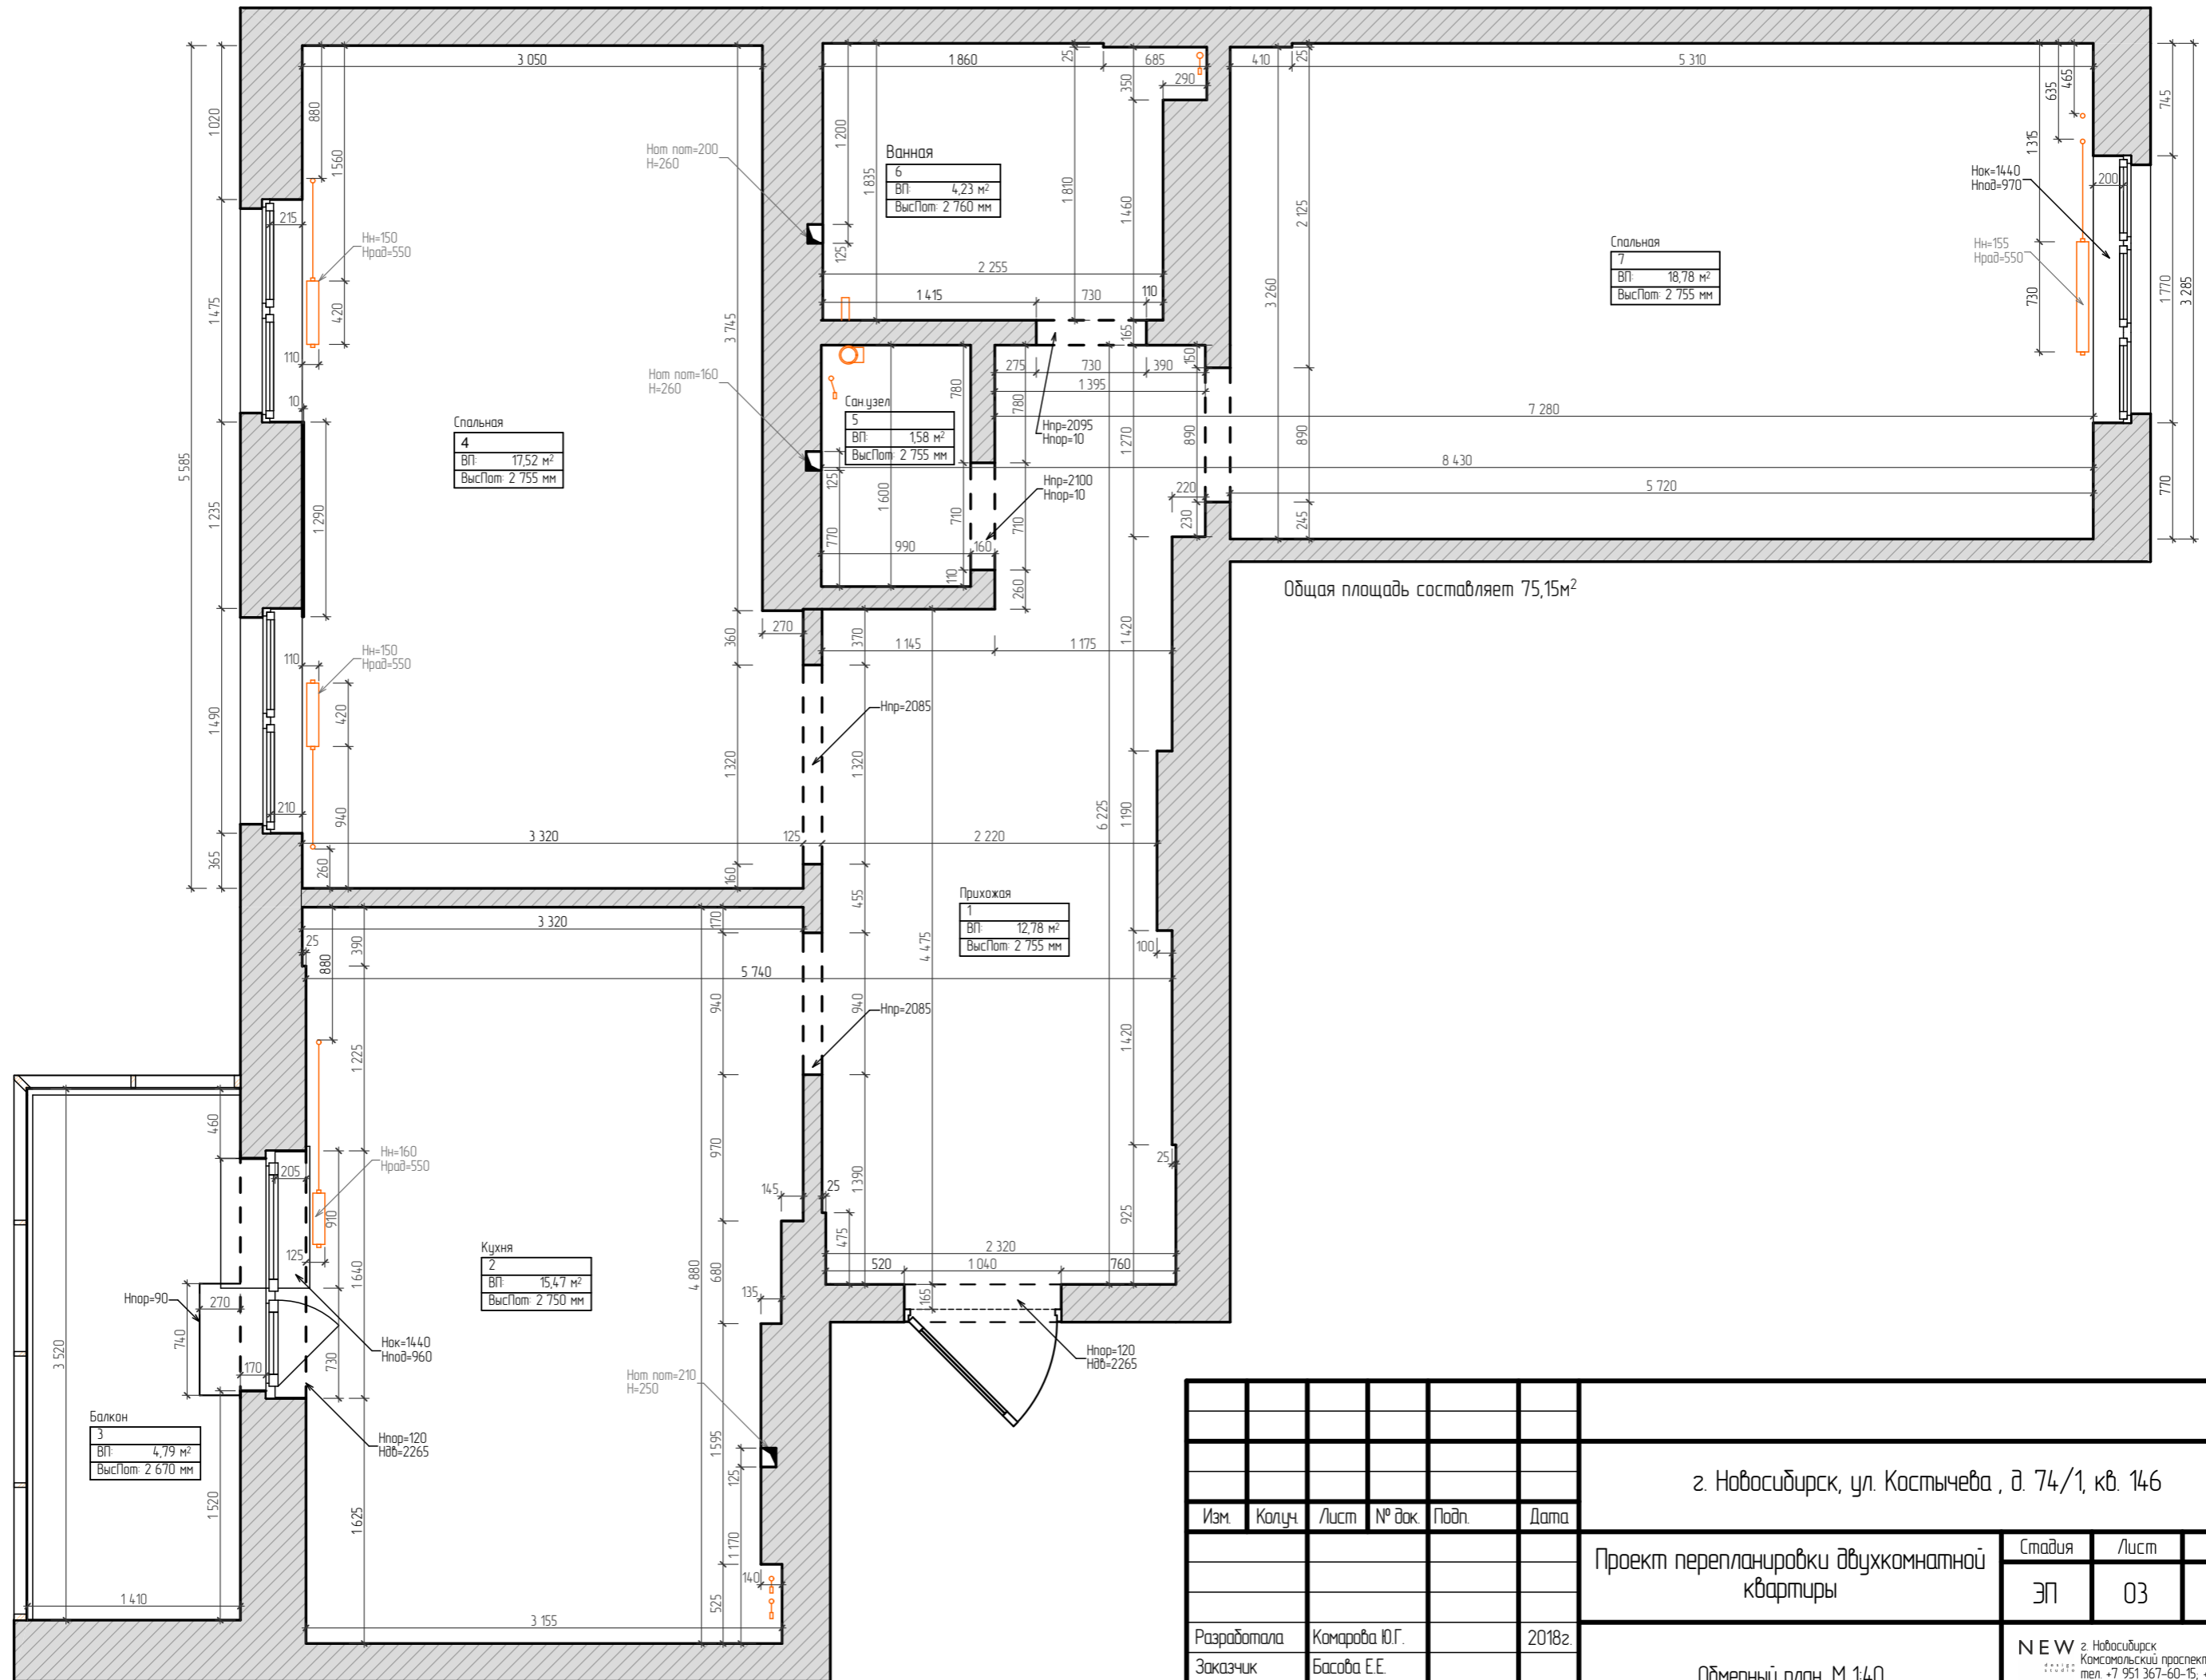

Общая площадь составляет 75,15м²


Инд. № подл.	
Подп. и дата	
Взам. инд. №	

г. Новосибирск, ул. Костычева, д. 74/1, кв. 146								
Изм.	Колуч.	Лист	№ док.	Подп.	Дата			
Проект перепланировки двухкомнатной квартиры						Стадия	Лист	Листов
						ЭП	03	
Обмерный план, М 1:40						NEW г. Новосибирск, Комсомольский проспект, 13/1, офис 501 тел. +7 951 367-60-15, +7 951 367-60-16 LOOK dsnewlook.com, dsnewlook@gmail.com		
Разработала	Комарова Ю.Г.			2018г.				
Заказчик	Басова Е.Е.							

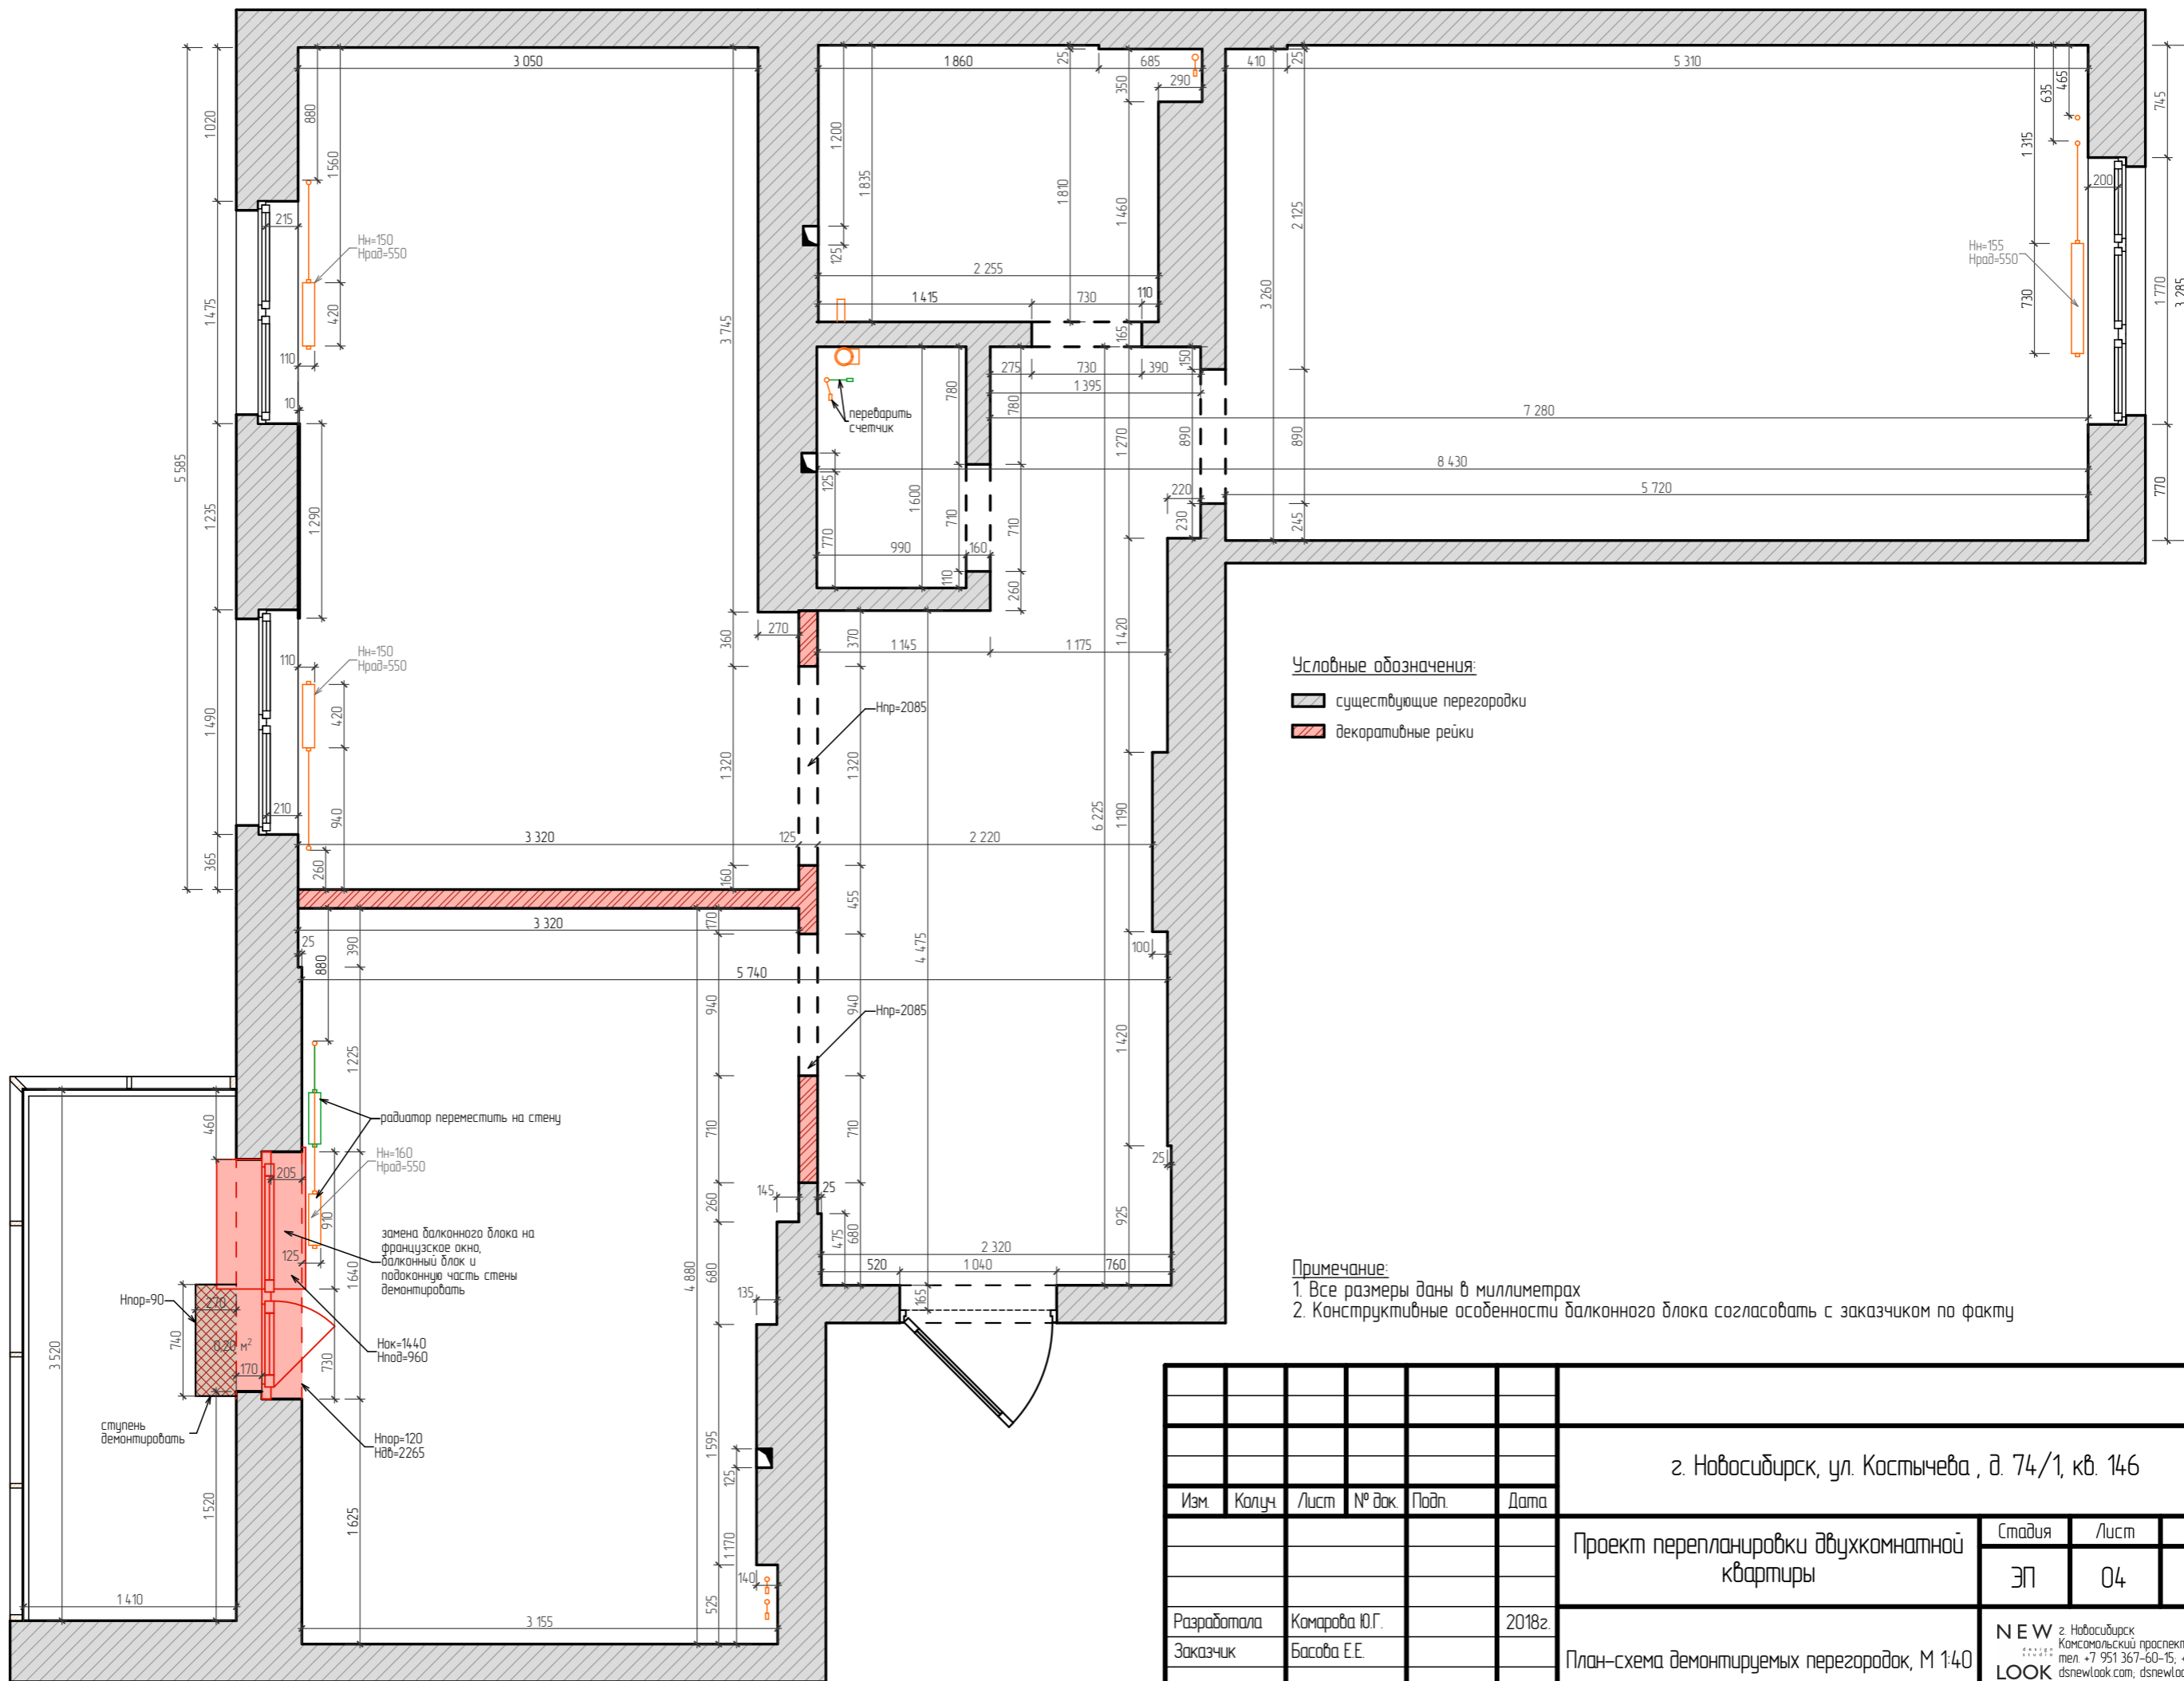

Изм. №	№ подл.
Взам. инв. №	
Подп. и дата	

г. Новосибирск, ул. Космычева, д. 74/1, кв. 146					
Изм.	Колуч.	Лист	№ док.	Подп.	Дата
Проект перепланировки двухкомнатной квартиры					
ЭП 04					
Разработала	Комарова Ю.Г.		2018г.		
Заказчик	Басова Е.Е.				
План-схема демонтируемых перегородок, М 1:40					
NEW г. Новосибирск, Комсомольский проспект, 13/1, офис 501 тел. +7 951 367-60-15, +7 951 367-60-16 LOOK dsnewlook.com, dsnewlook@gmail.com					

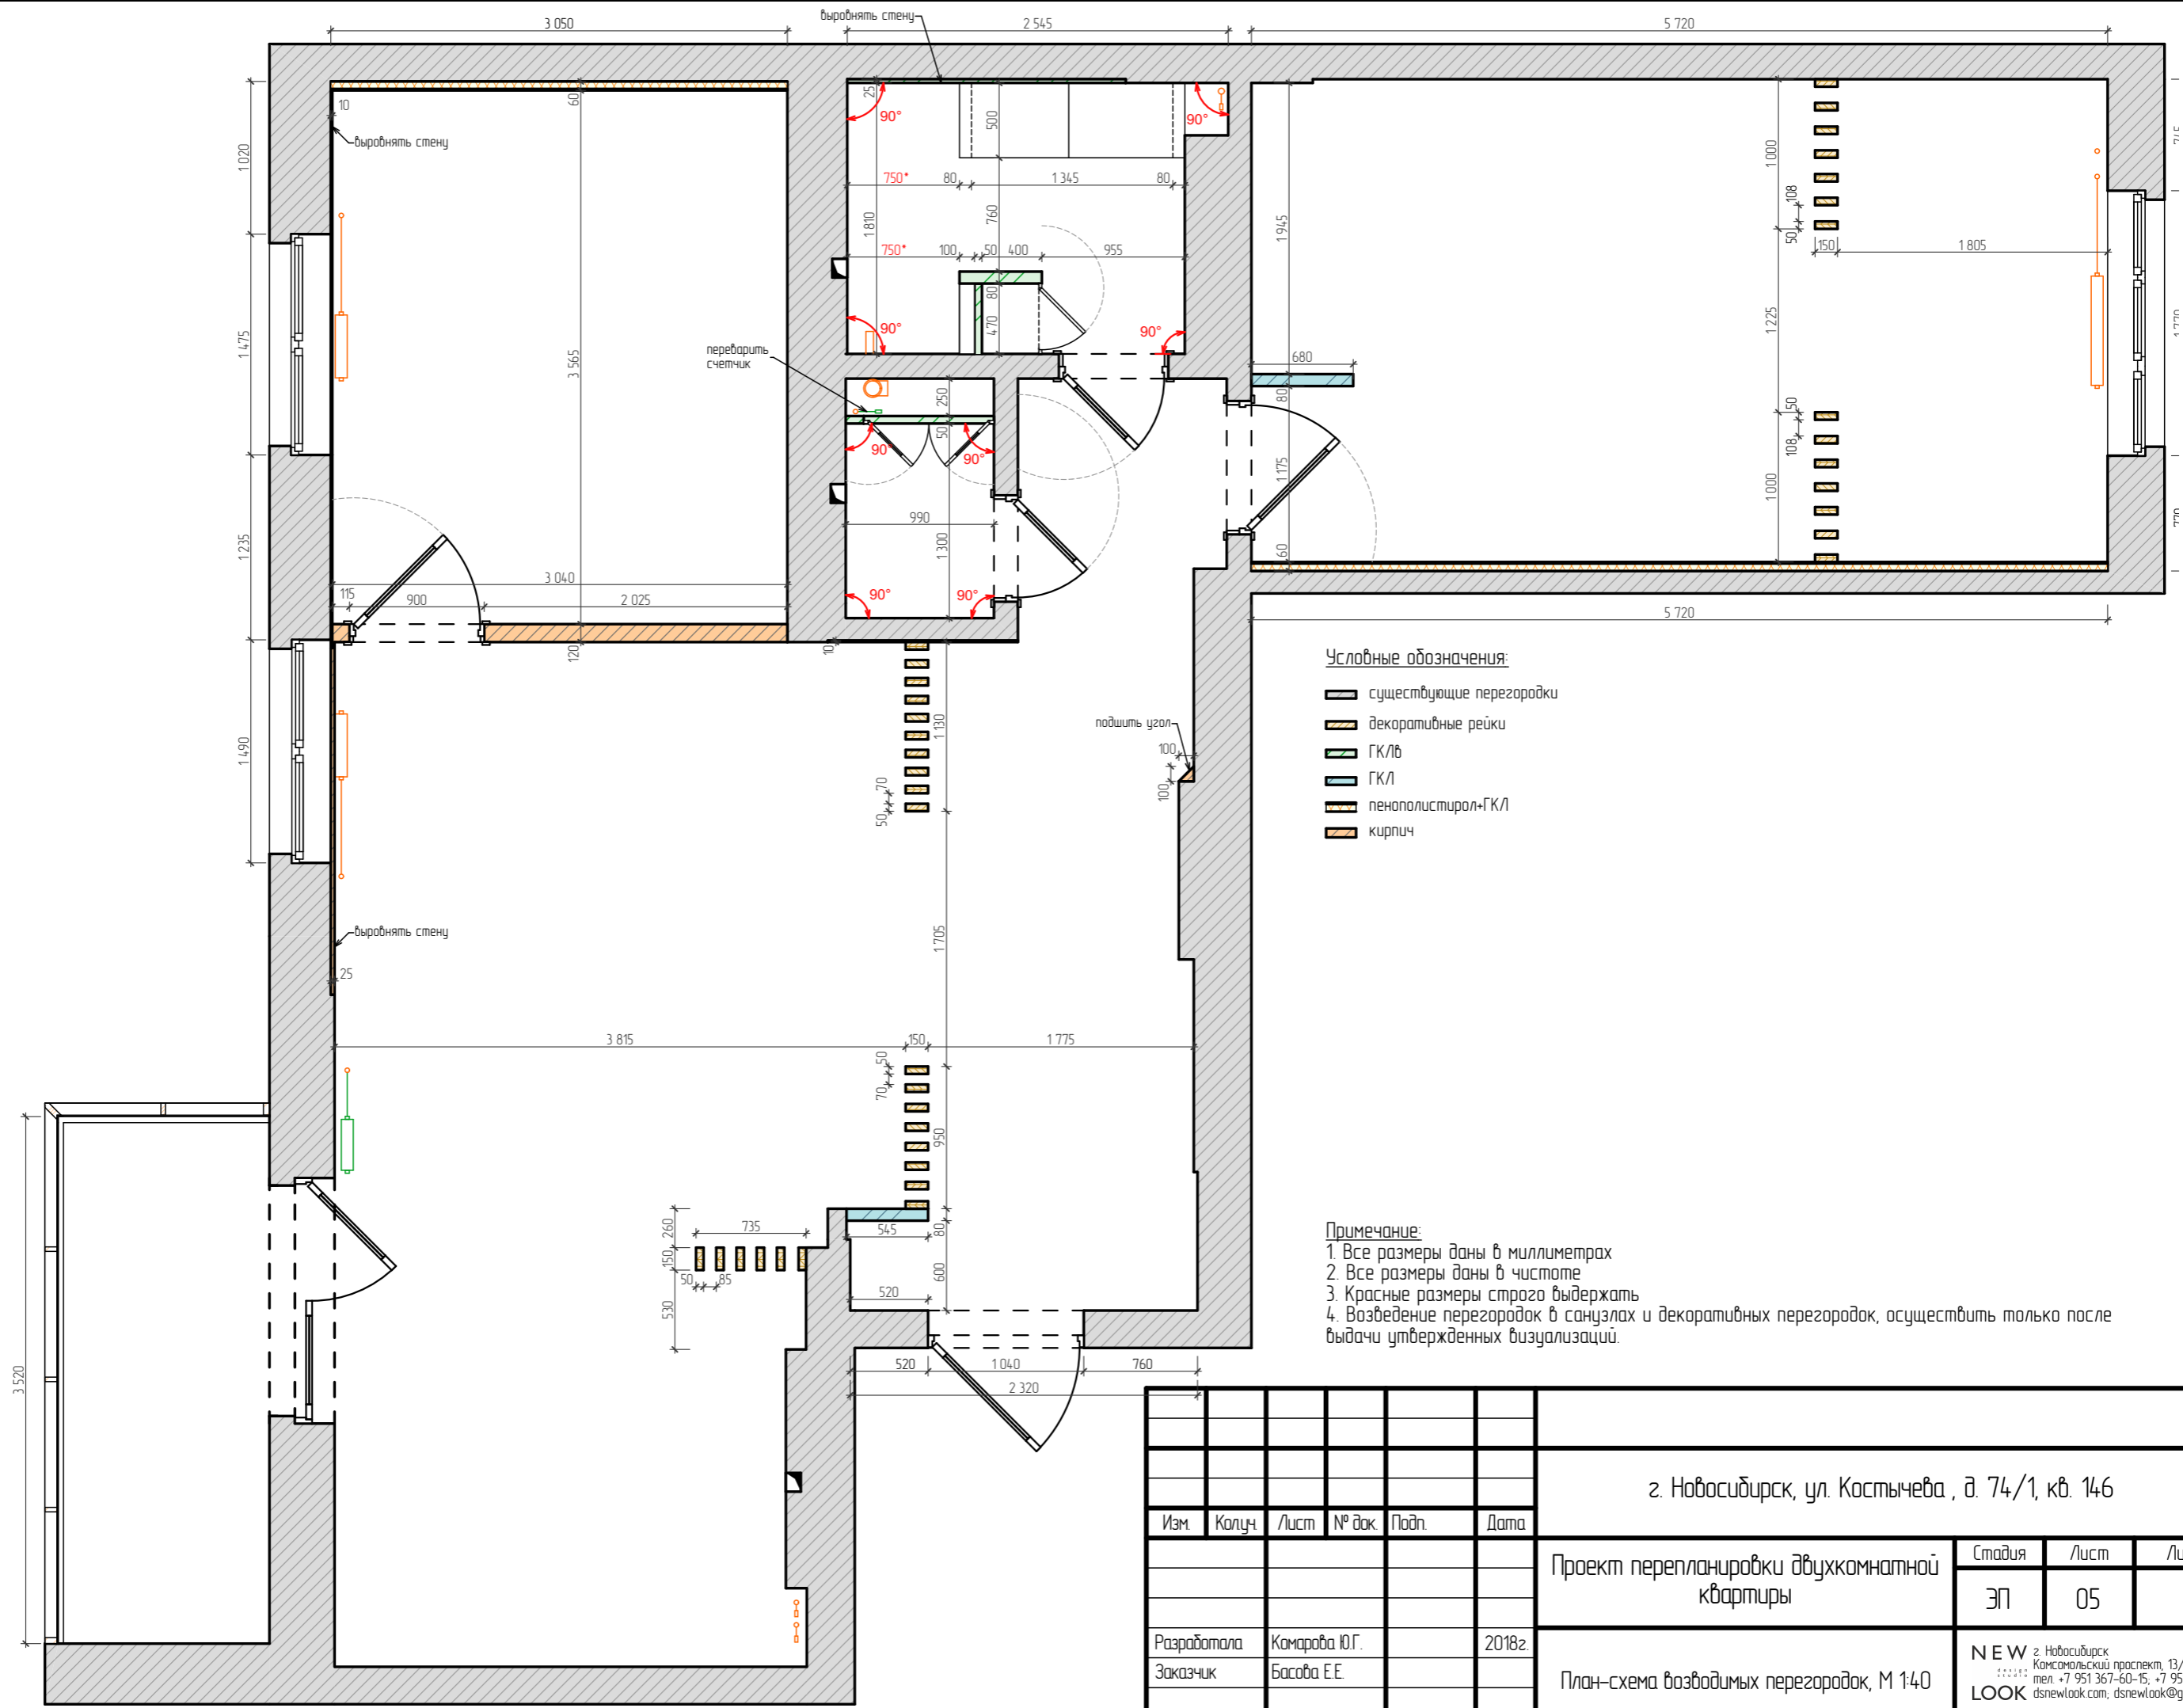


- Условные обозначения:**
- существующие перегородки
 - декоративные рейки
 - ГКЛв
 - ГКЛ
 - пенополистирол+ГКЛ
 - кирпич

- Примечание:**
1. Все размеры даны в миллиметрах
 2. Все размеры даны в чистоте
 3. Красные размеры строго выдержать
 4. Возведение перегородок в санузлах и декоративных перегородок, осуществить только после выдачи утвержденных визуализаций.

Инв. № подл.	
Подп. и дата	
Взам. инв. №	

						г. Новосибирск, ул. Костычева, д. 74/1, кв. 146			
Изм.	Колуч.	Лист	№ док.	Подп.	Дата	Проект перепланировки двухкомнатной квартиры	Стадия	Лист	Листов
							ЭП	05	
Разработала	Комарова Ю.Г.				2018г.	План-схема возводимых перегородок, М 1:40	NEW г. Новосибирск Комсомольский проспект, 13/1, офис 501 тел. +7 951 367-60-15, +7 951 367-60-16 LOOK dsnewlook.com, dsnewlook@gmail.com		
Заказчик	Басова Е.Е.								

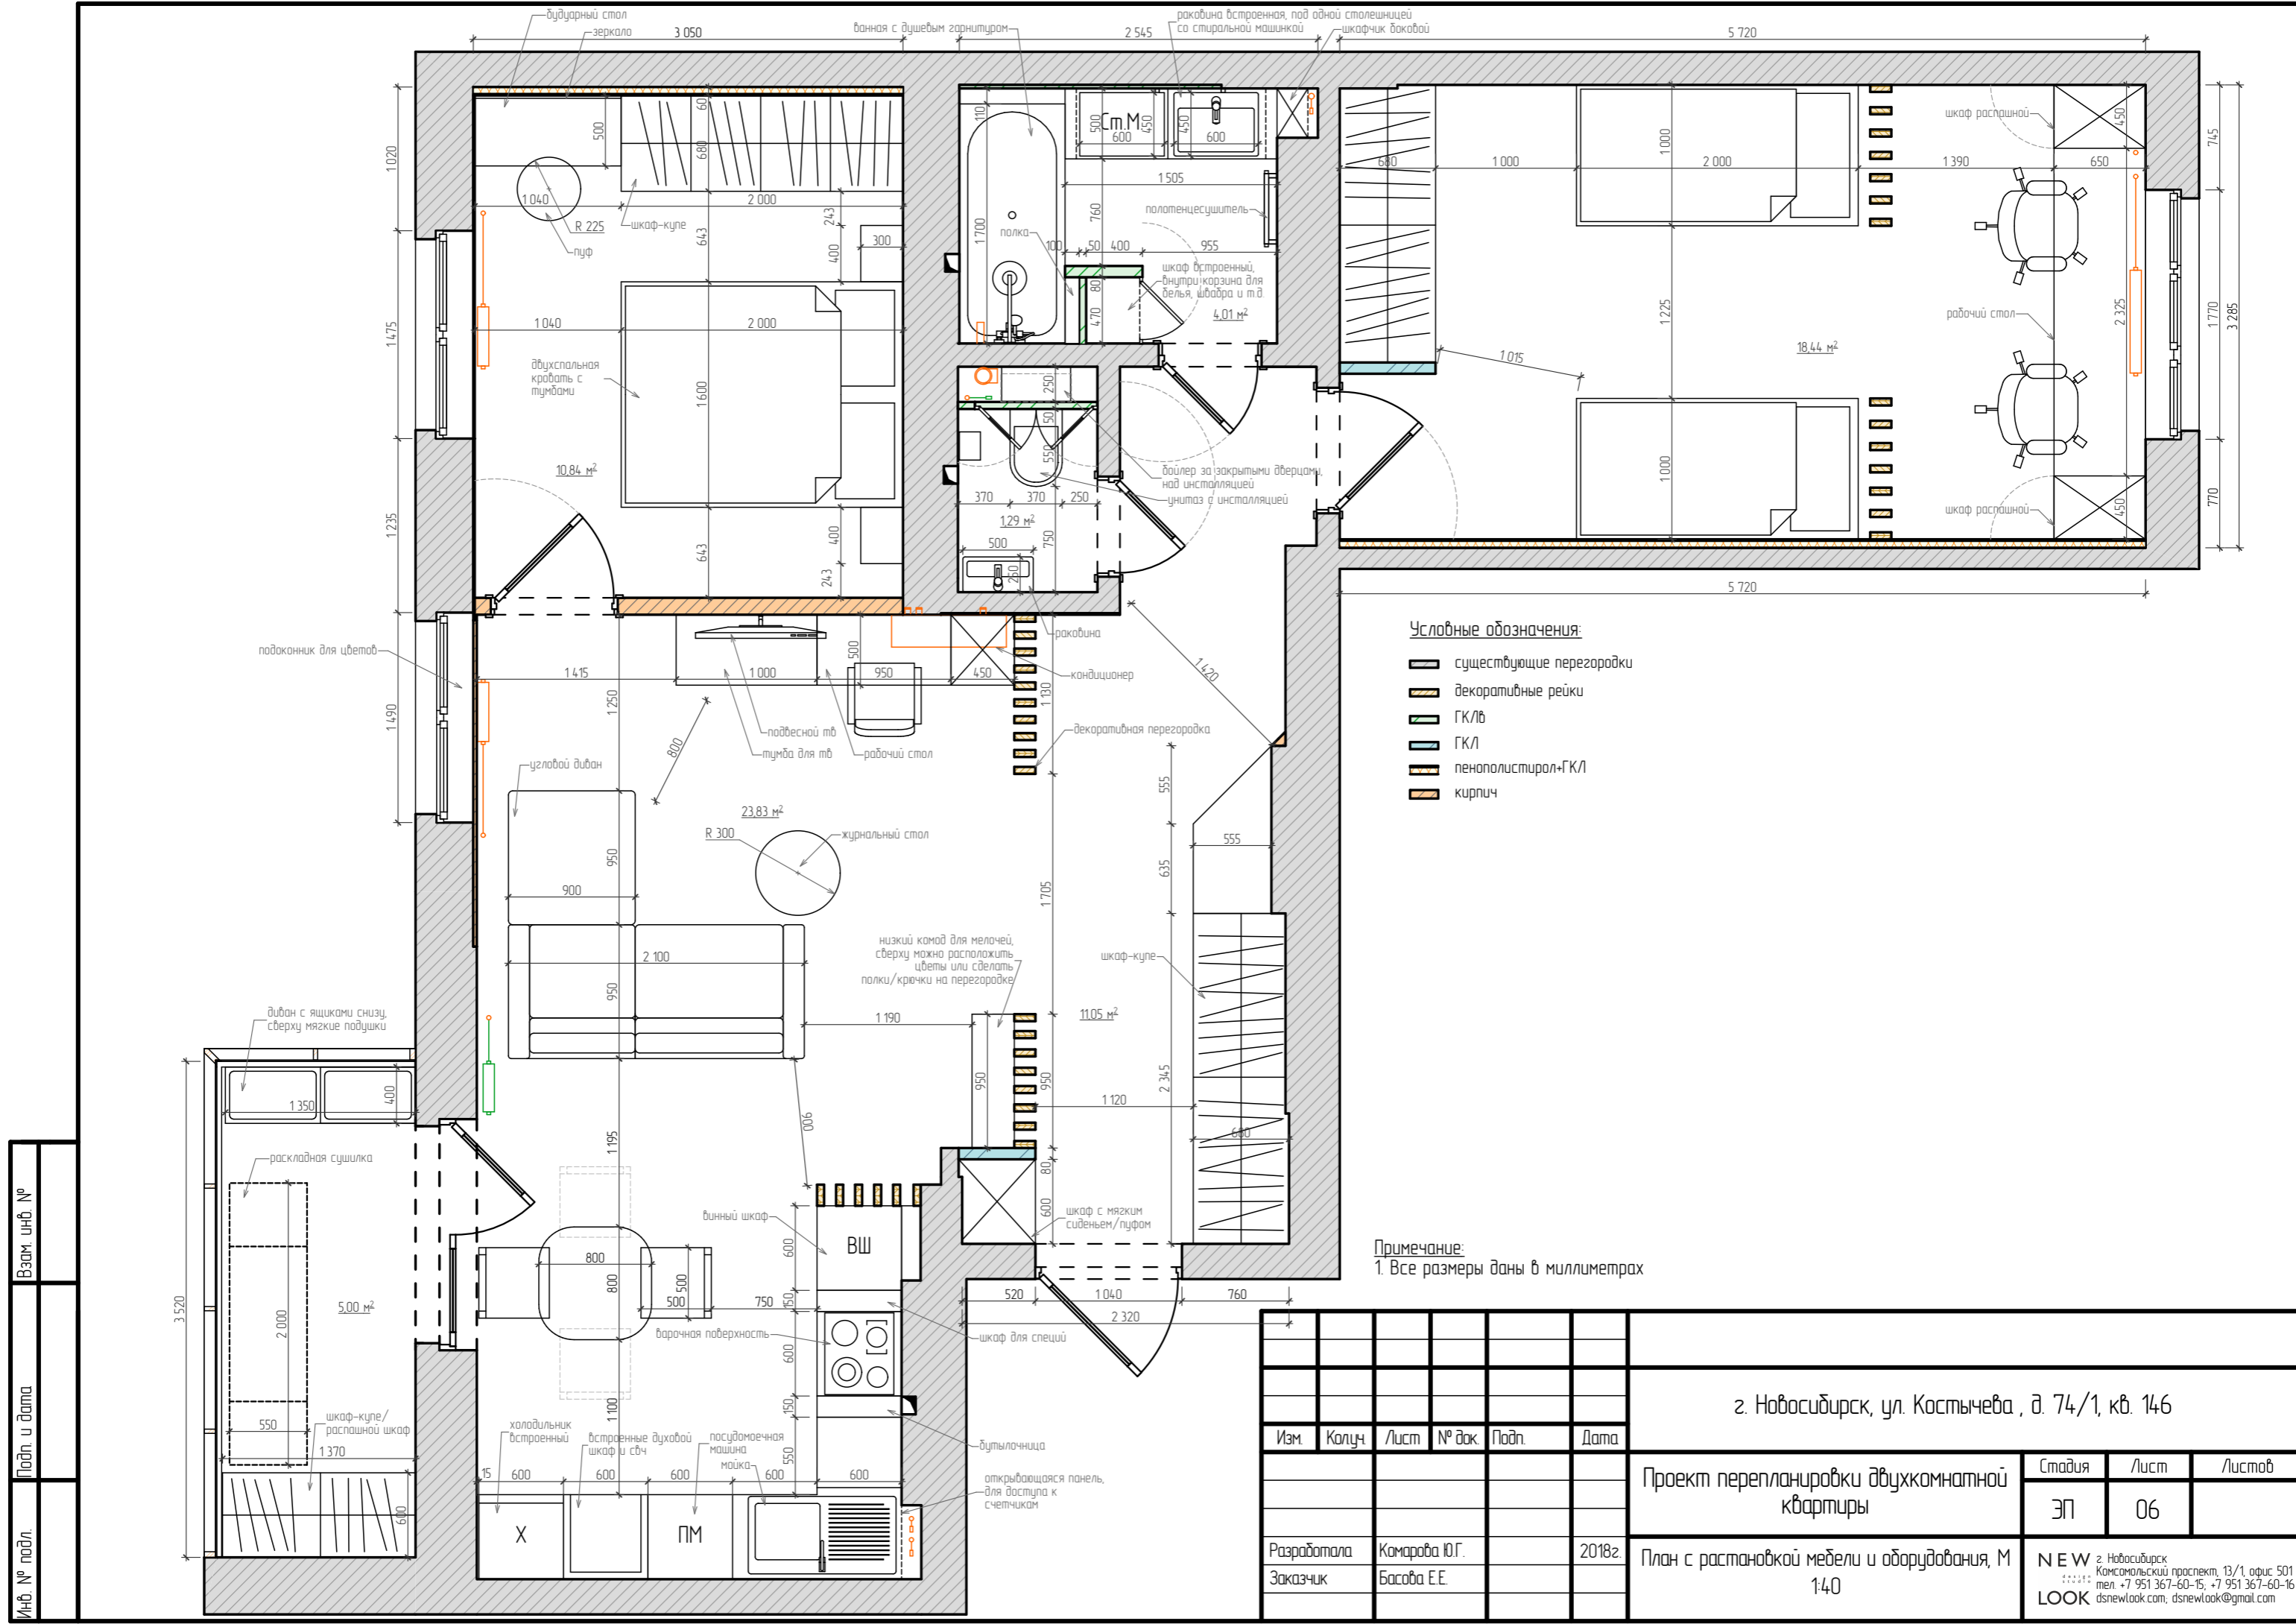

Взам инв. №	
Подл. и дата	
Инв. № подл.	

Изм.	Колуч.	Лист	№ док.	Подп.	Дата
Разработала	Комарова Ю.Г.				2018г.
Заказчик	Басова Е.Е.				

г. Новосибирск, ул. Костычева, д. 74/1, кв. 146			
Проект перепланировки двухкомнатной квартиры	Стадия ЭП	Лист 06	Листов
План с расстановкой мебели и оборудования, М 1:40	NEW г. Новосибирск Комсомольский проспект, 13/1, офис 501 тел. +7 951 367-60-15, +7 951 367-60-16 LOOK dsnewlook.com, dsnewlook@gmail.com		